


PLAN ZAGOSPODAROWANIA TERENU

skala 1:200

OBIEKT: REMONT PLACU MANEWROWEGO BAZY SPRZĘTOWEJ ZGK
 LOKALIZACJA: DZIAŁKI NR EWID.: 1540/6 POŁOŻONA W PRZEWORSKU
 INWESTOR: ZAKŁAD GOSPODARKI KOMUNALNEJ PRZY GMINIE PRZEWORSK Sp. z o.o.
 ul. POD ROZBORZEM 13
 37-200 PRZEWORSK

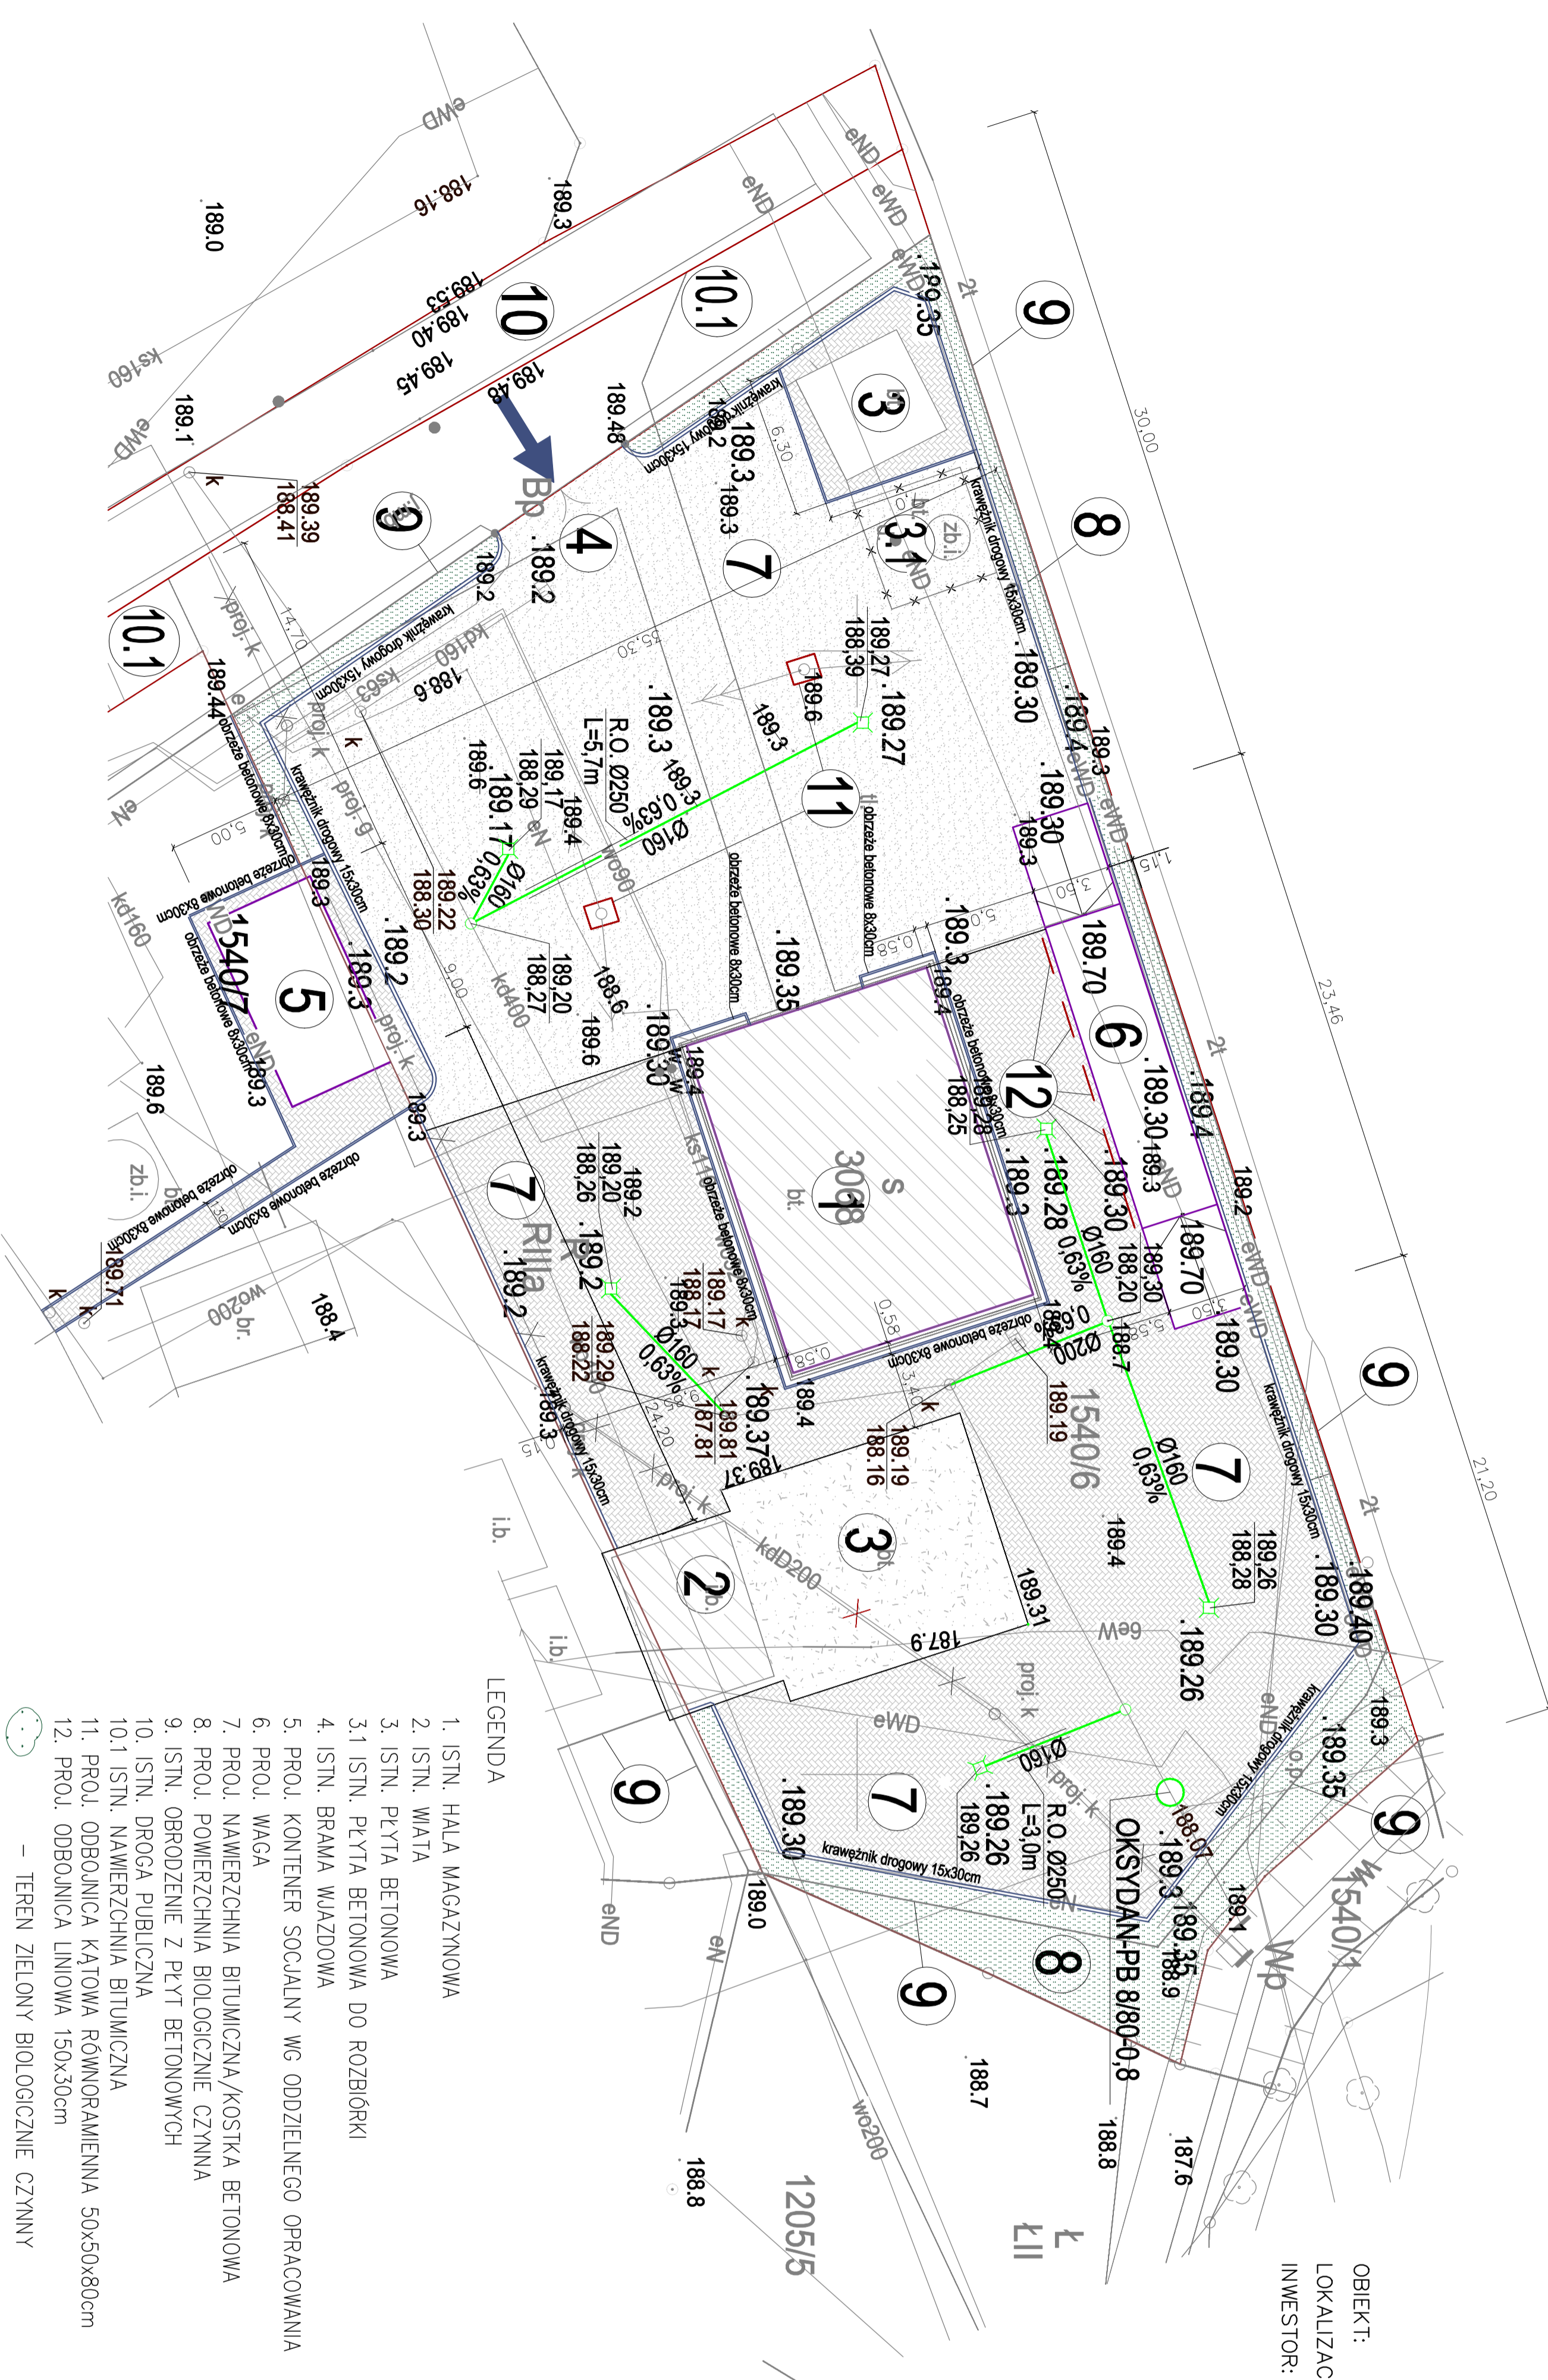

LEGENDA

1. ISTN. HALA MAGAZYNOWA
 2. ISTN. WATA
 3. ISTN. PŁYTA BETONOWA
 - 3.1 ISTN. PŁYTA BETONOWA DO ROZBIÓRKI
 4. ISTN. BRAMA WIAZDOWA
 5. PROJ. KONTENER SOCJALNY WG ODDZIELNEGO OPRACOWANIA
 6. PROJ. WAGA
 7. PROJ. NAWIERZCHNIA BITUMICZNA/KOSTKA BETONOWA
 8. PROJ. POWIERZCHNIA BIOLOGICZNE CZYNNA
 9. ISTN. OBRÓDZENIE Z PŁYT BETONOWYCH
 10. ISTN. DROGA PUBLICZNA
 - 10.1 ISTN. NAWIERZCHNIA BITUMICZNA
 11. PROJ. ODBOJNICA KĄTOWA RÓWNORAMIENNA 50x50x80cm
 12. PROJ. ODBOJNICA LINIOWA 150x30cm
- TEREN ZIELONY BIOLOGICZNE CZYNNY
- PROJ. UTWARDZENIE TERENU — NAWIERZCHNIA BITUMICZNA
- PROJ. UTWARDZENIE TERENU — KOSTKA BETONOWA
- ISTN. URZĄDZENIA, ELEMENTY ZAGOSPODAROWANIA PRZEZNACZONE DO ROZBIÓRKI
- ISTN. WIAZD NA DZIAŁKĘ

- PROJ. KANALIZACJA DESZCZOWA
- PROJ. STUDZIENKA KANALIZACJI DESZCZOWEJ Ø1000
- PROJ. WPUST ULI CZYNY Ø500 Z OSADNIKIEM

| | | | |
|--|--------------|---------|---------|
| OBIEKT: REMONT PLACU MANEWROWEGO BAZY SPRZĘTOWEJ ZGK | | | |
| NA DZIAŁKACH NR EWID.: 1540/6 | | | |
| POŁOŻONEJ W PRZEWORSKU | | | |
| PRZEMOT RYS. | SKALA | DATA | NR RYS. |
| STYLACJANY | 1:200 | 02.23 | 2 |
| PROJEKTOWAŁ: | SPECJ. | NR UPR. | PODSIS. |
| mgr inż. Doruż Szolk | konstr.-bud. | | |