



PLAN UZIEMIENIA WAGI

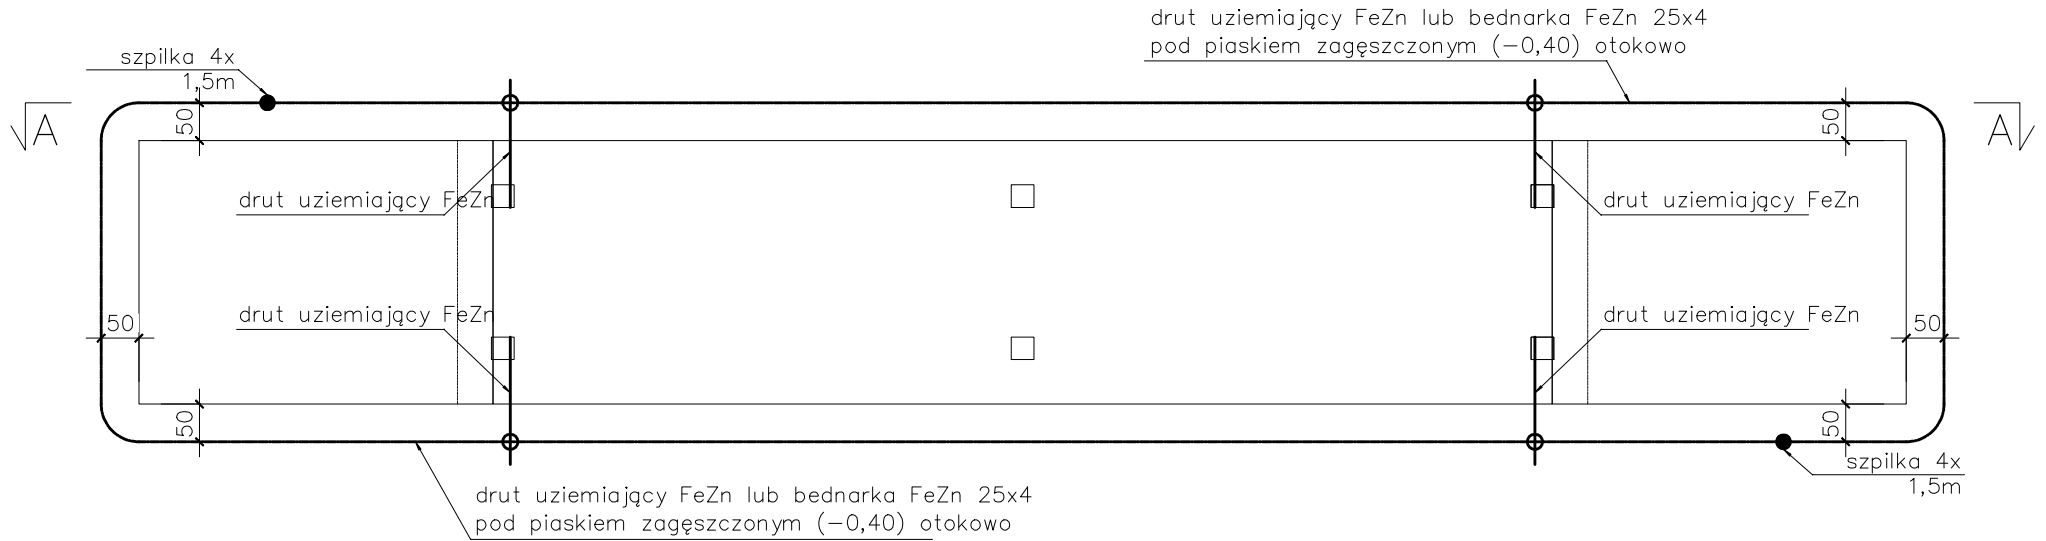

PRZEKRÓJ A-A

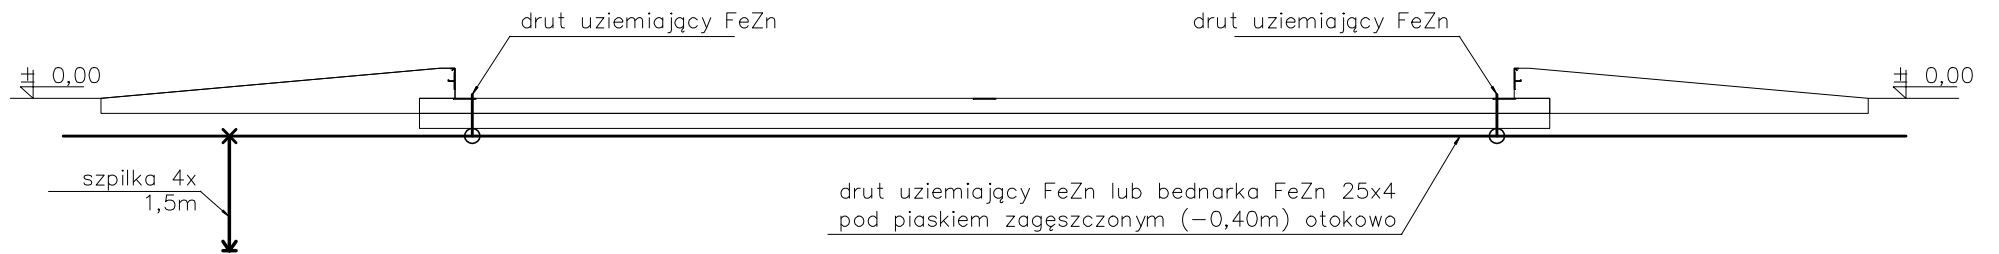

LEGENDA:

- — miejsce połączenia z otokiem (marki)
- — szpilka (stalowa, ocynkowana) 4x 1,5m
- × — drut uziemiający lub bednarka połączyć ze szpilką

UWAGA:

1. Uziemienie powinno mieć rezystancję poniżej 10Ω.
2. Należy zapewnić ciągłość elektryczną wszystkich elementów stalowych fundamentu: zbrojenie, marki stalowe itp. z instalacją uziemiającą poprzez spawanie styków i połączeń.
3. Wszystkie wymiary podane w cm.

OBIEKT:			
REMONT PLACU MANEROWEGO BAZY SPRZĘTOWEJ ZGK NA DZ. NR EWID.: 1540/6 POŁOŻONEJ w PRZEWORSKU			
PRZEDMIOT RYS: PLAN UZIEMIENIA WAGI	SKALA 1: 100	DATA 02.23	NR RYS: 8
PROJEKTOWAŁ:	SPECJ.	NR UPR.	PODPIS:
mgr inż. Dariusz Solak	konstr-bud.		