


ZBROJENIE PŁYTY WAGI

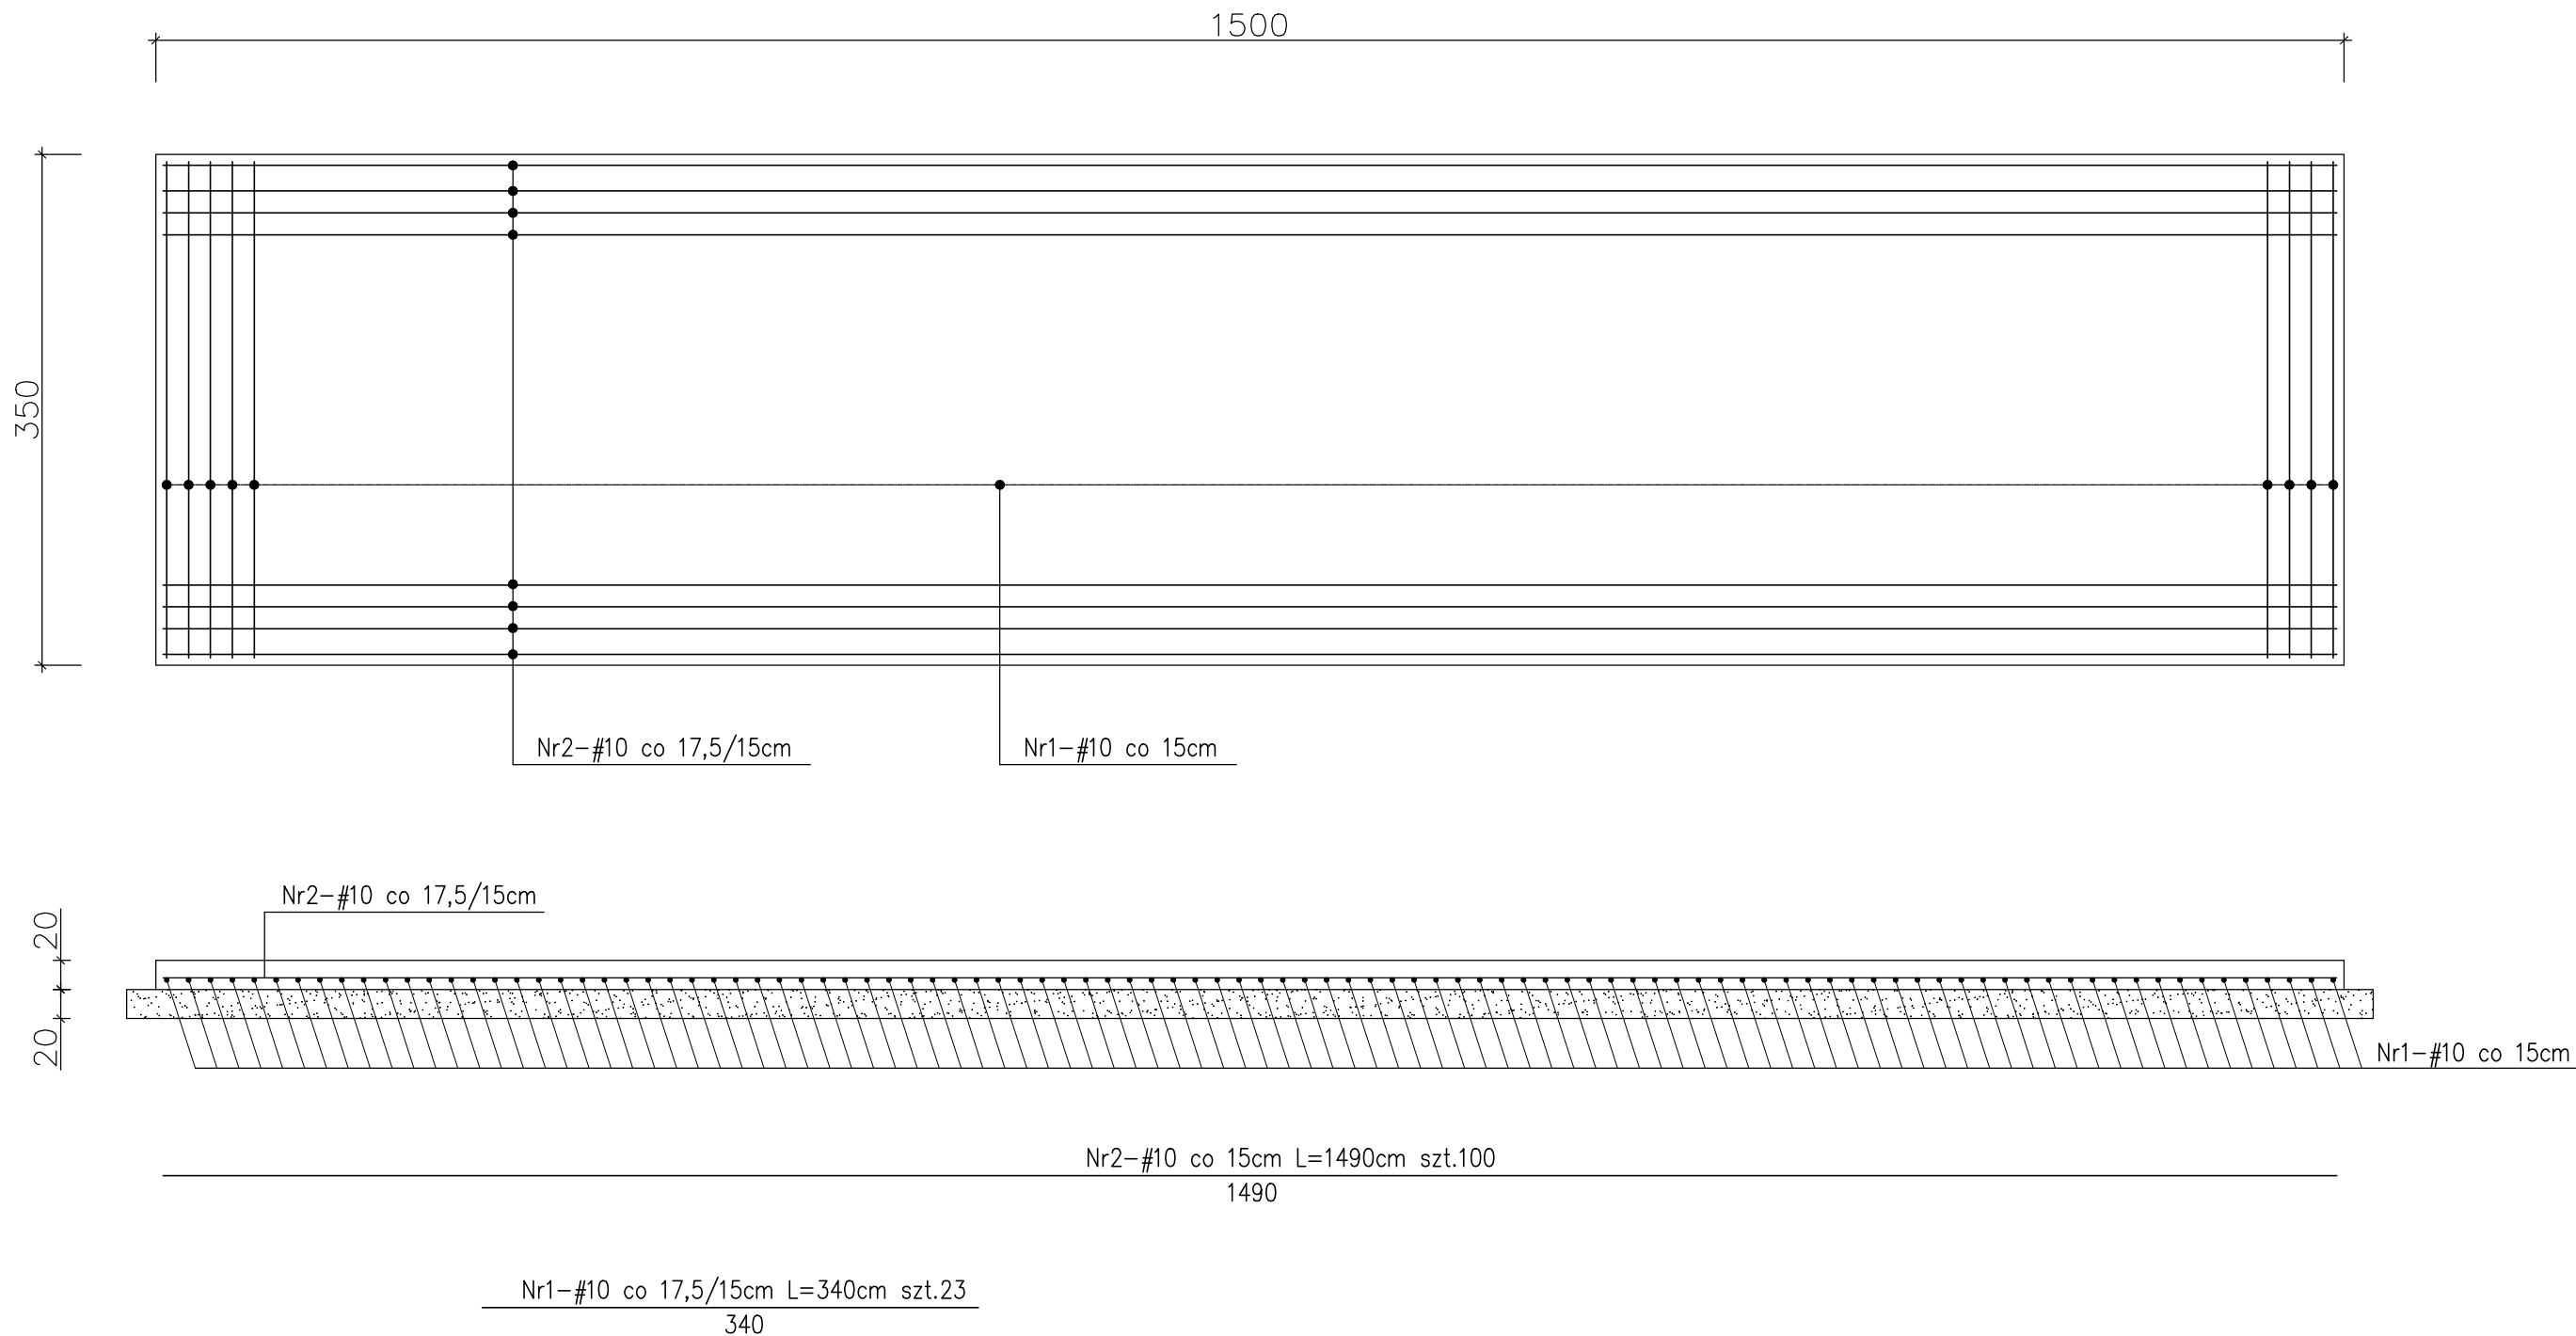

Beton B25 (C20/25)
STAL: AIIIIN - # B500SP
otulenie zbrojenia: a=5cm

OBIEKT: REMONT PLACU MANEWROWEGO BAZY SPRZĘTOWEJ ZGK NA DZ. NR EWID.: 1540/6 POŁOŻONEJ w PRZEWORSKU			
PRZEDMIOT RYS: ZBROJENIE PŁYTY WAGI	SKALA 1: 50	DATA 02.23	NR RYS: 9
PROJEKTOWAŁ:	SPECJ.	NR UPR.	PODPIS:
mgr inż. Dariusz Solak	konstr-bud.		