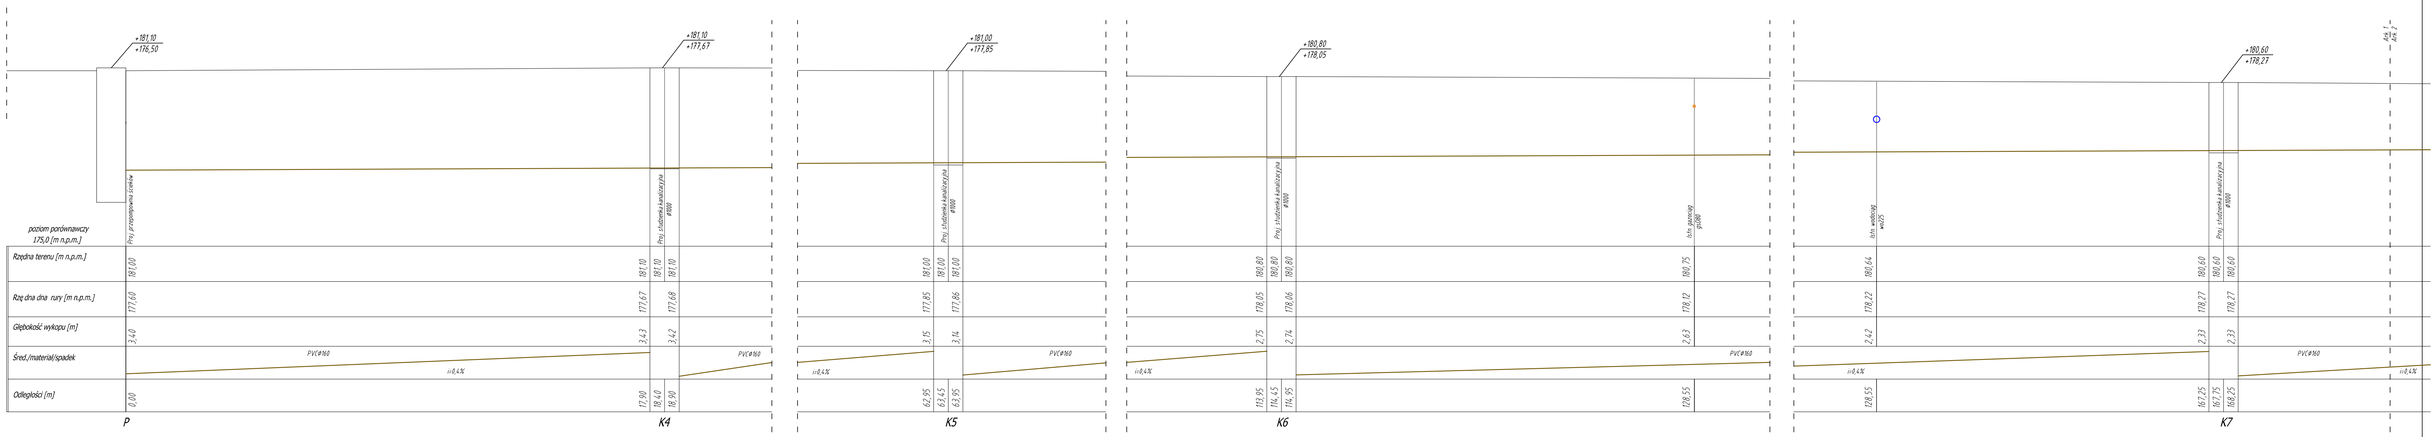

Nazwa opracowania: BUDOWA SIECI WODOCIĄGOWEJ, KANALIZACJI SANITARNEJ ORAZ KANALIZACJI SANITARNEJ CIŚNIENIOWEJ WRAZ Z PRZEPOMPOWNIĄ W MIEJCOWOŚCI ŚWIĘTONIEWA, OP. PRZYWÓRSK. ŚWIĘTONIEWA: ul. ok.Kaz. 6-6b, 7371/1, 7318, 7319/5, 7319/17, 7319/18, 7319/19, 885 Gmina Przywórsk Powiat Przysucha	Inwestor: Gmina Przywórsk ul. Bernardyńska 1a 27-200 Przywórsk		
Lokalizacja obiektu:			
Tytuł rysunku: PROFIL PODŁUŻNY KANALIZACJI SANITARNEJ - ODCINEK P-K14		Etap: ZGŁOSZENIE BUDOWY	
Projektował: mgr inż. Jakub Przyłucki		Uprawnienia: SWK/0108/PWBS/17	Podpis:
Sprawdził: mgr inż. Jacek Nowak		Uprawnienia: SWK/0094/POOS/08	Podpis:
Branża: SANITARNA		Skala: 1:100	Nr rys.: 5/ARK.1
		Miejsce opracowania: Tarnów	Data opracowania: Wrzesień 2022