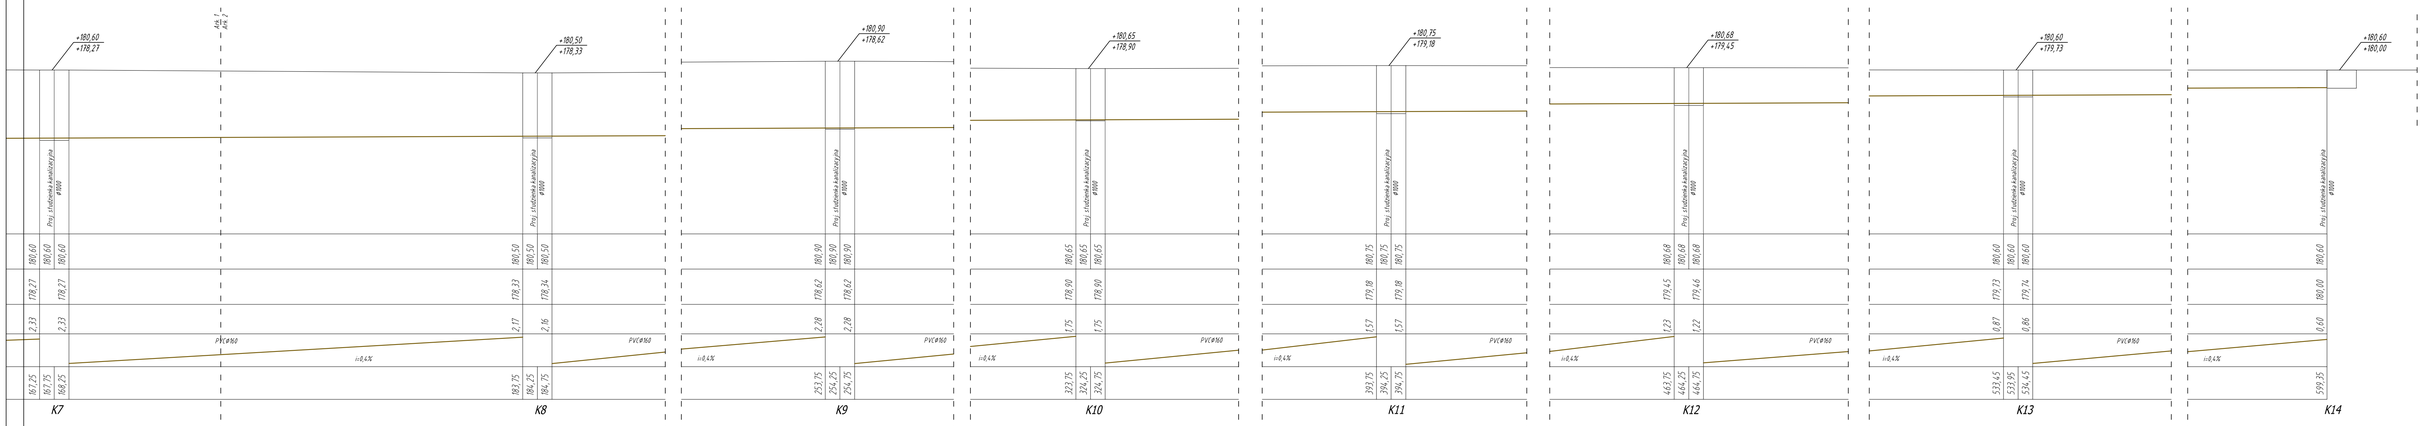

Nazwa opracowania: BUDOWA SIECI WODOCIĄGOWEJ, KANALIZACJI SANITARNEJ ORAZ KANALIZACJI SANITARNEJ CIŚNIENIOWEJ WRAZ Z PRZEPOMPOWNIĄ W MIEJCOWOŚCI ŚWIĘTNIEWA, GM. PRZETWORSK Lokalizacja obiektu: ŚWIĘTNIEWA, ul. we Wsi, dz. ew. 616, 1337/6, 1338, 739/10, 739/17, 739/18, 739/19, 885 Gmina Przetworsk Powiat Przetworski		Inwestor: Gmina Przetworsk ul. Bernardyńska 1a 37-200 Przetworsk	
Tytuł rysunku: PROFIL PODŁUŻNY KANALIZACJI SANITARNEJ - ODCINEK P- K14		Etap: ZGŁOSZENIE BUDOWY	
Projektował: mgr inż. Jakub Przyłucki		Uprawnienia: SWK/0108/PWBS/17	Podpis:
Sprawdził: mgr inż. Jacek Nowak		Uprawnienia: SWK/0094/POOS/08	Podpis:
Branża: SANITARNA		Skala: 1:100	Nr rys.: 5/ARK.2
		Miejsce opracowania: Tarnów	Data opracowania: Wrzesień 2022