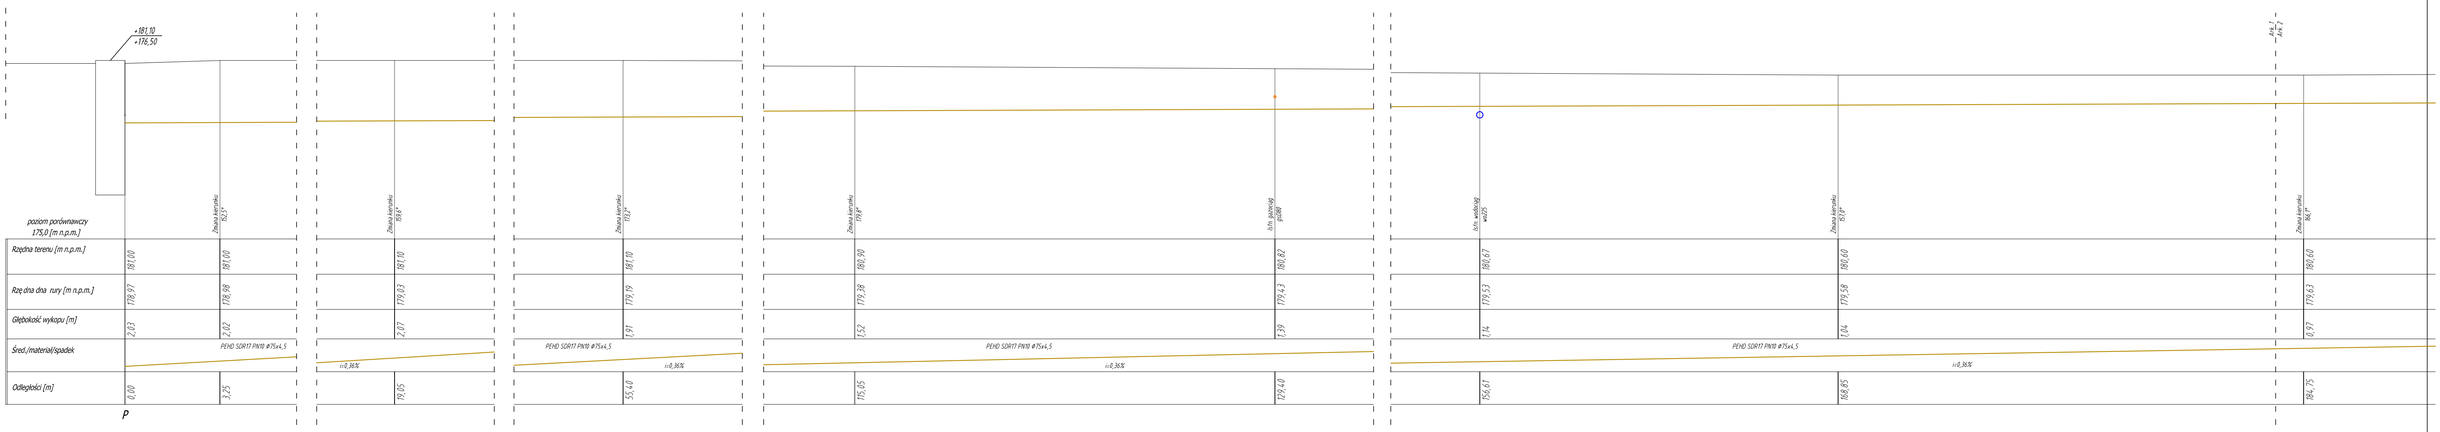

poziom porównawczy 175,0 [m n.p.m.]														
Rzędna terenu [m n.p.m.]	181,00	181,00	181,00	181,10	181,10	180,90	180,82	180,67	180,60	180,60
Rzędna dna rury [m n.p.m.]	178,97	178,98	179,03	179,19	179,38	179,43	179,53	179,58	179,63
Głębokość wykopu [m]	2,03	2,02	2,07	1,91	1,52	1,39	1,14	1,04	0,97
Śred./materiał/spadek	PEHD SDR17 PN10 Ø75x4,5		i=0,36%	PEHD SDR17 PN10 Ø75x4,5	i=0,36%	PEHD SDR17 PN10 Ø75x4,5	i=0,36%	PEHD SDR17 PN10 Ø75x4,5	i=0,36%
Odległości [m]	0,00	3,25	19,05	55,40	115,05	129,40	156,61	168,85	184,75

Nazwa opracowania: BUDOWA SIECI WODOCIĄGOWEJ, KANALIZACJI SANITARNEJ ORAZ KANALIZACJI SANITARNEJ (ŚCIEKOWEJ) WRAZ Z PRZEPOMPOWNIĄ W MIEJSCOWOŚCI ŚWIĘTOMIŁOWA, OPI. PRZETWÓRSK. Lokalizacja obiektu: ŚWIĘTOMIŁOWA, ul. nr ewid. 646, 1351/6, 1358, 1359/5, 1359/7, 1359/8, 1359/9, 885 Gmina Przetoczyna Powiat Przetoczyna		Inwestor: Gmina Przetoczyna ul. Bernardyńska 1a 37-200 Przetoczyna	
Tytuł rysunku: PROFIL PODŁUŻNY KANALIZACJI SANITARNEJ (ŚCIEKOWEJ)		Etap: ZGŁOSZENIE BUDOWY	
Projektował: mgr inż. Jakub Przyłucki		Uprawnienia: SWK/0108/PWBS/17	Podpis:
Sprawdził: mgr inż. Jacek Nowak		Uprawnienia: SWK/0094/POOS/08	Podpis:
Branża: SANITARNA		Skala: 1:100	Nr rys.: 6/ARK.1
		Miejsce opracowania: Tarnobrzeg	Data opracowania: Wrzesień 2022