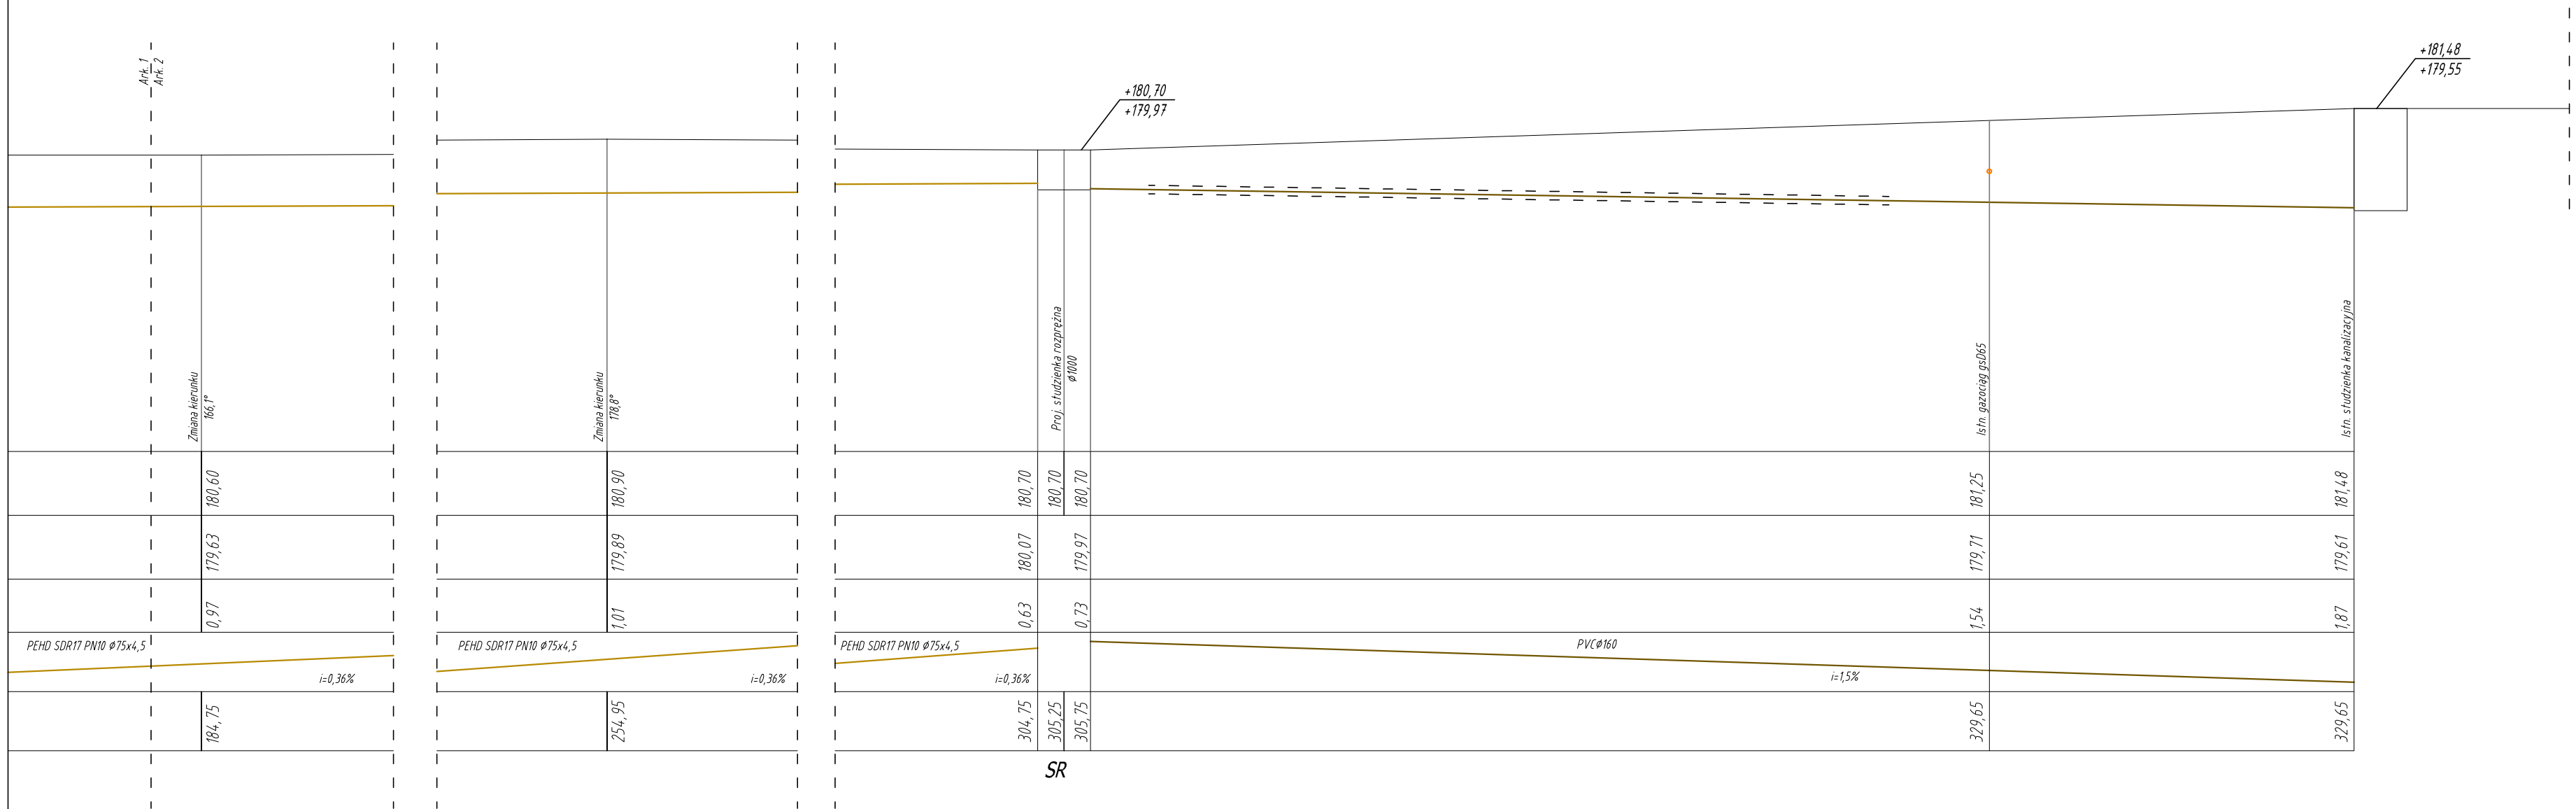

Nazwa opracowania: BUDOWA SIECI WODOCIĄGOWEJ, KANALIZACJI SANITARNEJ ORAZ KANALIZACJI SANITARNEJ CIŚNIENIOWEJ WRAZ Z PRZEPOMPOWNIĄ W MIEJSCOWOŚCI ŚWIĘTONIOWA, GM. PRZEWORSK		Inwestor: Gmina Przeworsk ul. Bernardyńska 1a 37-200 Przeworsk	
Lokalizacja obiektu: ŚWIĘTONIOWA, DZ. NR EWID. 616, 737/1, 738, 739/5, 739/7, 739/8, 739/9, 885 GMINA PRZEWORSK POWIAT PRZEWORSK			
Tytuł rysunku: PROFIL PODŁUŻNY KANALIZACJI SANITARNEJ CIŚNIENIOWEJ		Etap: ZGŁOSZENIE BUDOWY	
Projektant: mgr inż. Jakub Przyłucki		Uprawnienia: SWK/0108/PWBS/17	Podpis:
Sprawdził: mgr inż. Jacek Nowak		Uprawnienia: SWK/0094/POOS/08	Podpis:
Branża: SANITARNA		Skala: 1:100	Nr rys.: 6/ARK.2
		Miejsce opracowania: Stalowa	Data opracowania: Wrzesień 2022