


RZUT PŁYTY
BETONOWEJ

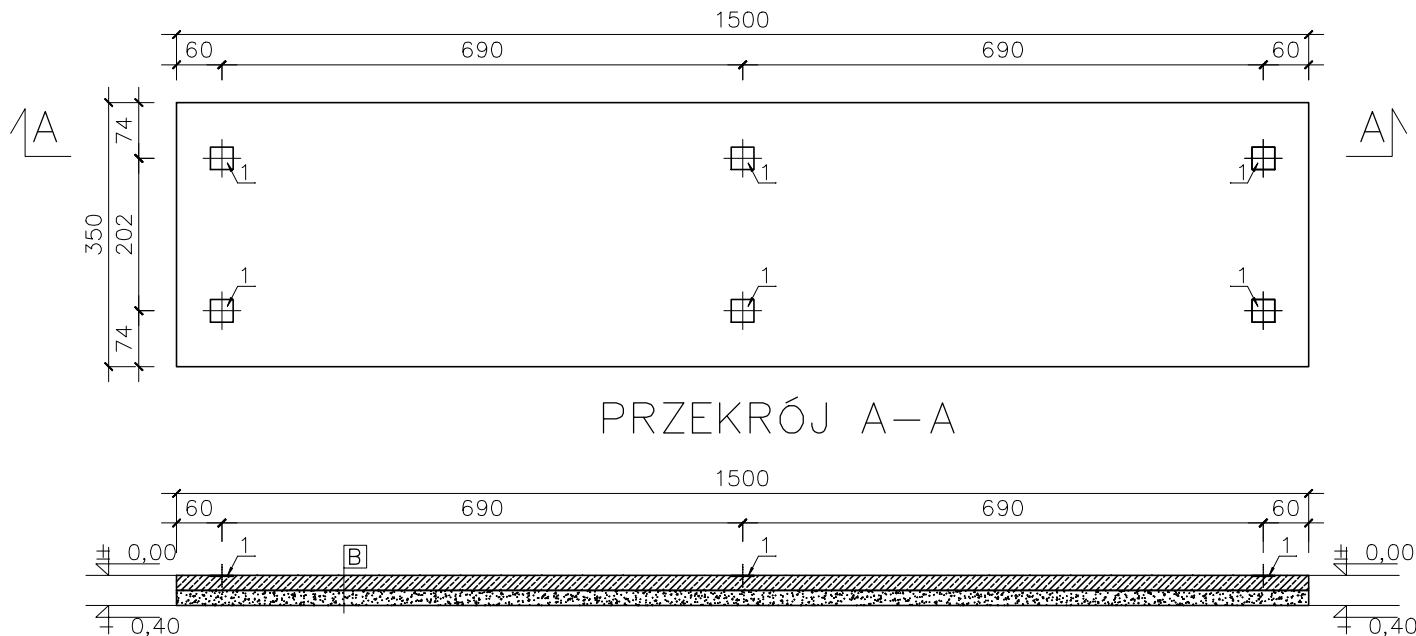

PRZEKRÓJ A–A

B	POSADZKA NA GRUNCIE	
	beton klasy C20/25 zbrojony siatką ϕ 10, oczko 150x150 [mm] w dolnej części płyty, otulina 50mm, powierzchnia płyty betonowej zacierana na ostro, wykonać zgodnie z normą DIN 18202, tabela 3, wiersz 3	20,0cm
	piasek zagęszczony	20,0cm

LEGENDA:
1 – marka stalowa 300x300x8 [mm] – 6 szt.

- UWAGA:
- Podłoże pod płyty betonowej należy wykonać na gruntach nośnych, niespoistych. W przypadku stwierdzenia w poziomie posadowienia gruntów spoistych, pod podłożem z betonu C8/10 lub tłucznia należy wykonać poduszkę z zagęszczonych mieszanek piaskowo – żwirowych do głębokości strefy przemarzania obowiązującej na terenie lokalizacji wagi.
 - Nośność przygotowanej poduszki piaskowej wyrażona w postaci wtórnego modułu odkształcenia powinna wynosić min. 80MPa. Poduszkę piaskową należy zagęścić mechanicznie do uzyskania $I_s > 0,98$.
 - Tolerancja wykonania podłoża z betonu C8/10 lub tłucznia:
 - pionowa: ± 5 mm,
 - pozioma: ± 10 mm.
 - Uziemienie wagi wykonać zgodnie z rys. nr 3. Uziemienie powinno mieć rezystancję poniżej 10 Ω .
 - Wszystkie wymiary podane w cm.

OBIEKT: REMONT PLACU MANEROWEGO BAZY SPRZĘTOWEJ ZGK NA DZ. NR EWID.: 1540/6 POŁOŻONEJ w PRZEWORSKU			
PRZEDMIOT RYS: RZUT PŁYTY WAGI	SKALA 1: 100	DATA 02.23	NR RYS: 6
PROJEKTOWAŁ:	SPECJ.	NR UPR.	PODPIS:
mgr inż. Dariusz Solak	konstr–bud.		